

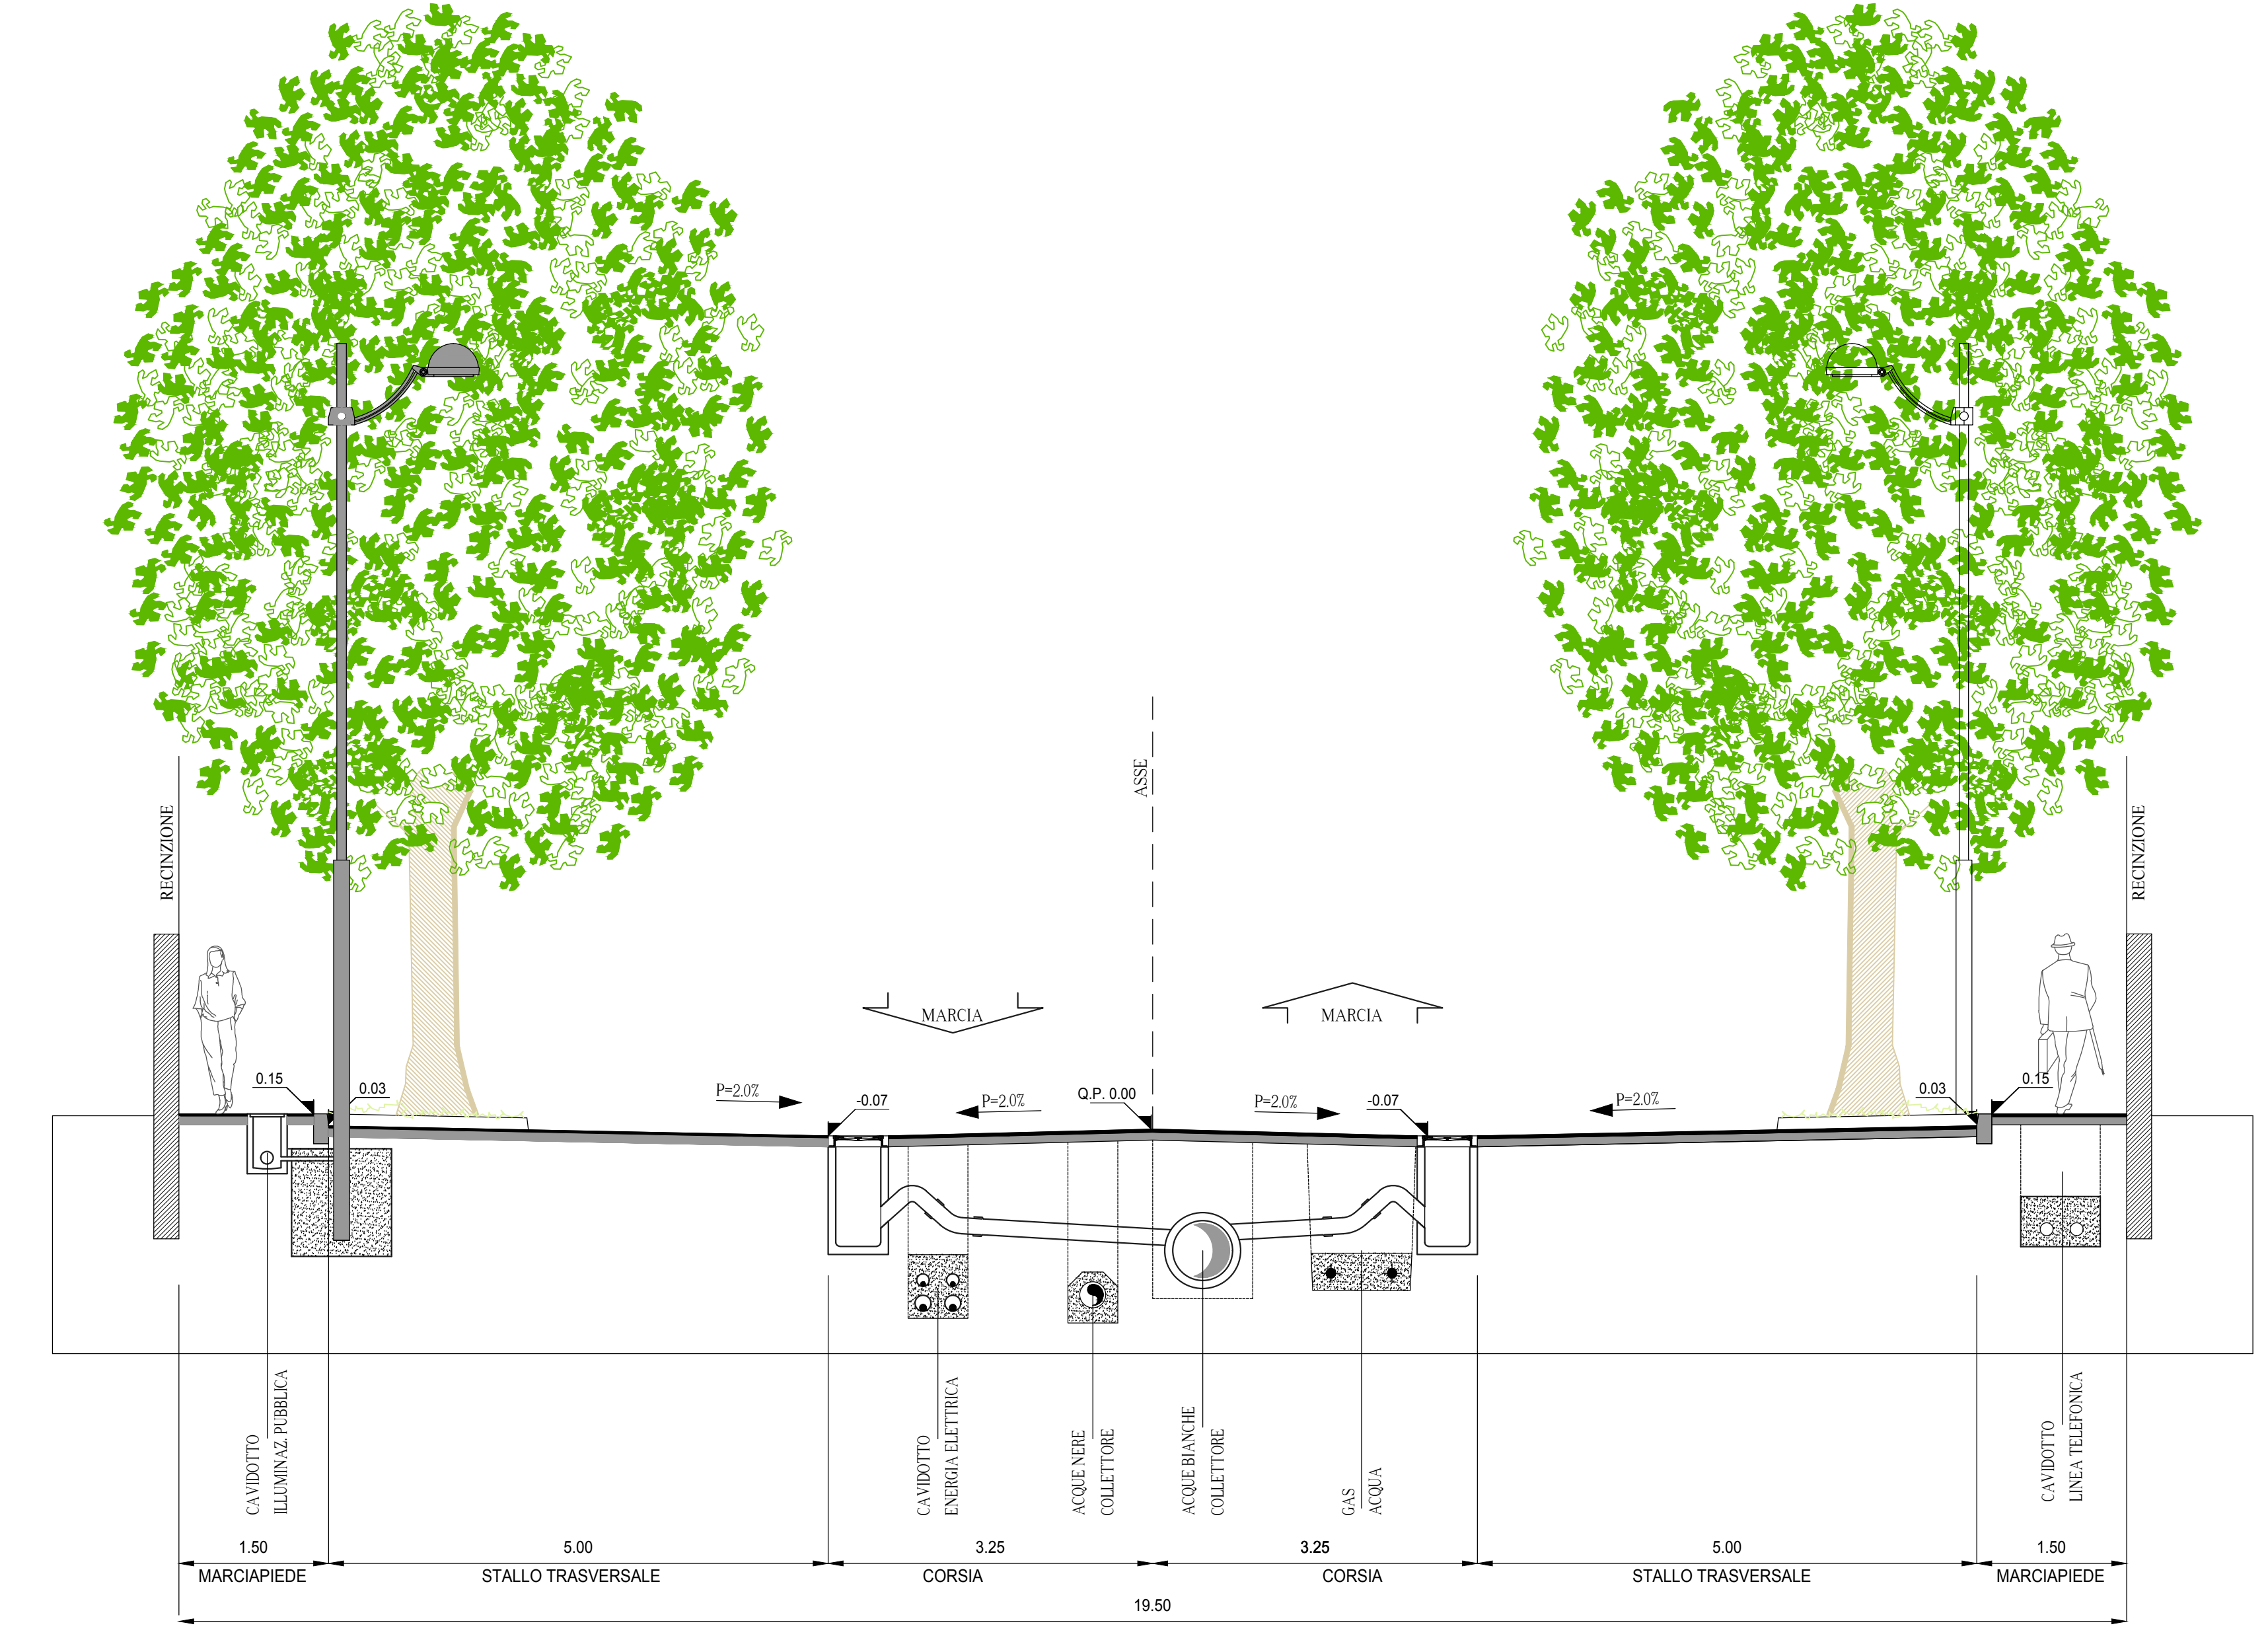



SEZIONE STRADA TIPO A (V.le centrale)
SCALA 1:50

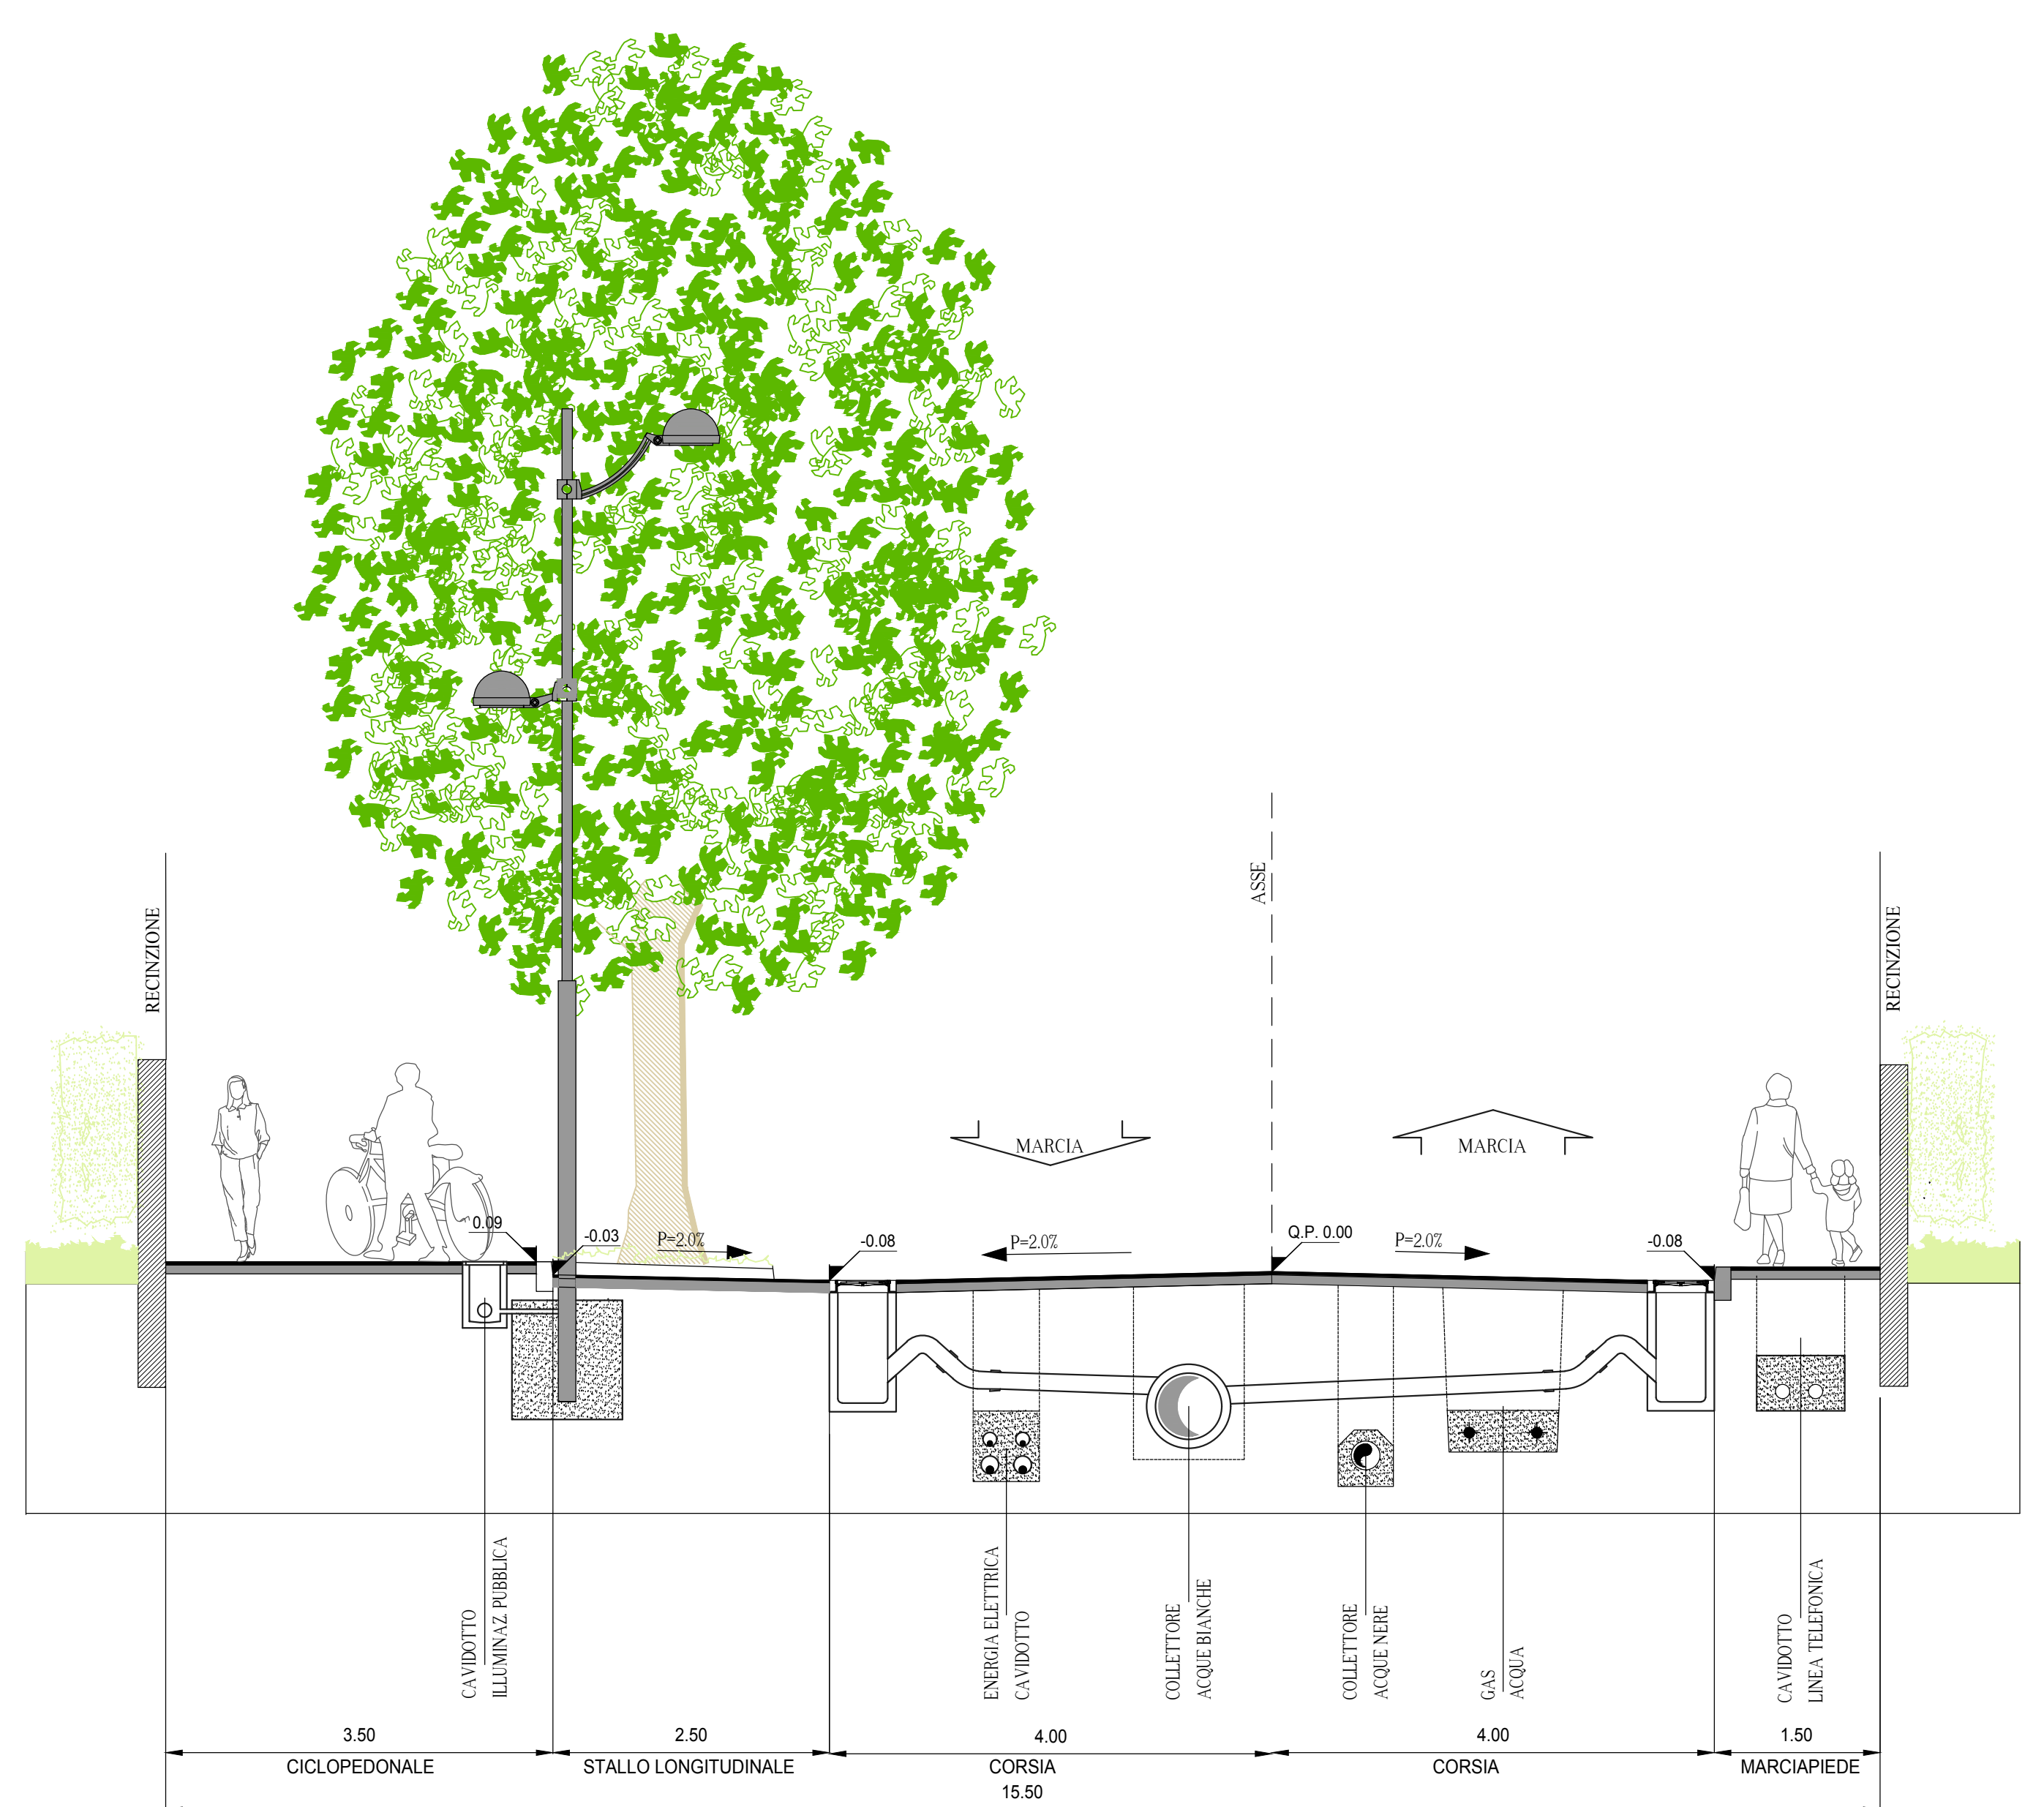


SEZIONE STRADA TIPO B
SCALA 1:50

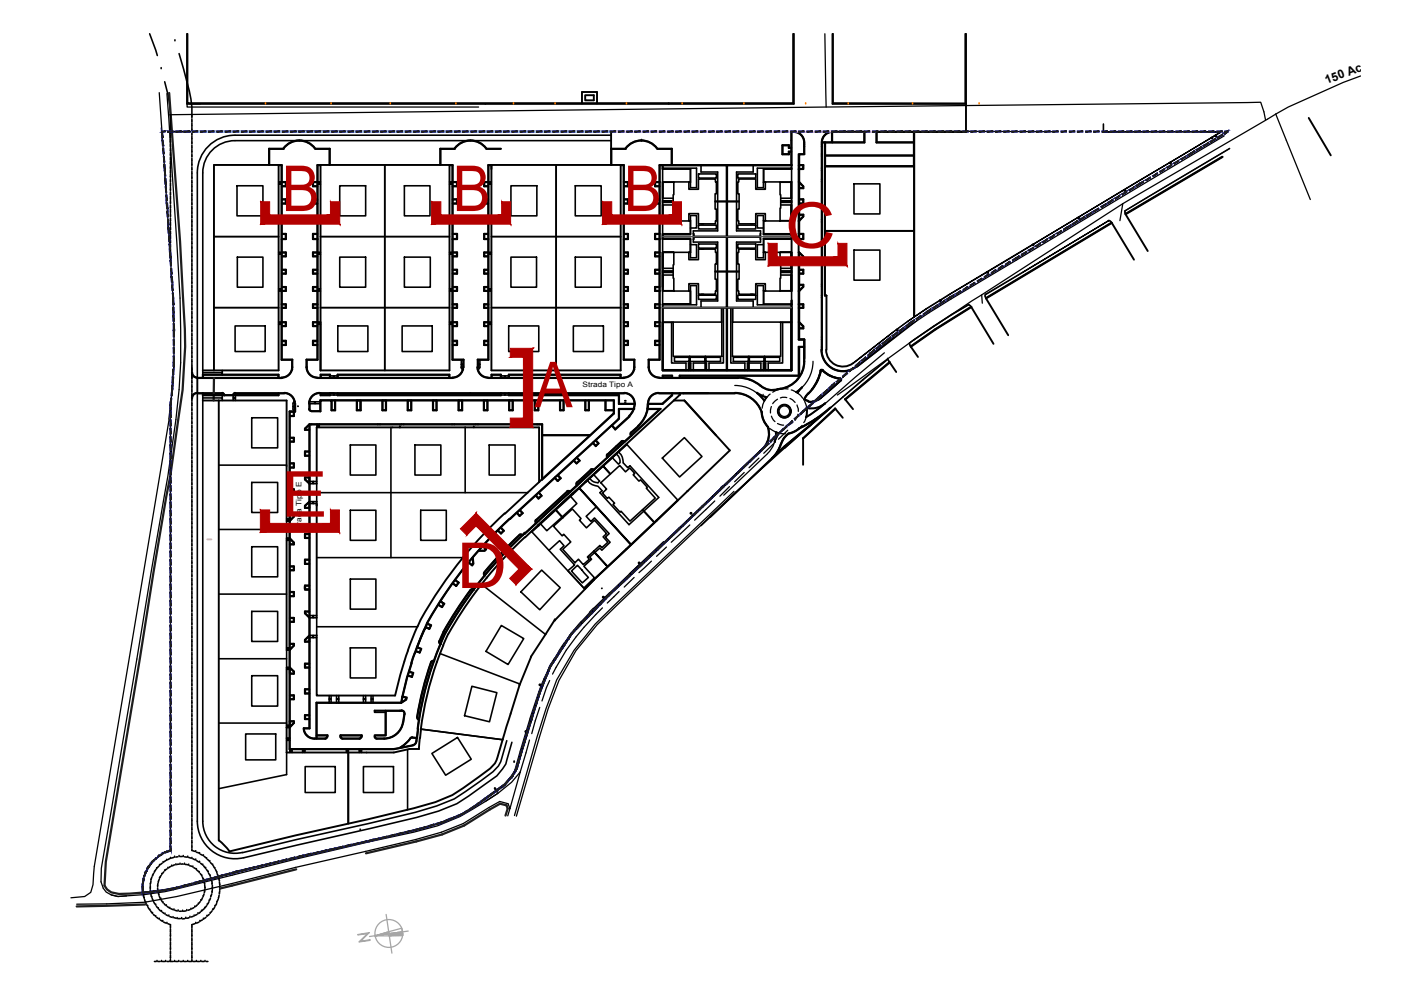

SEZIONE STRADA TIPO C
SCALA 1:50

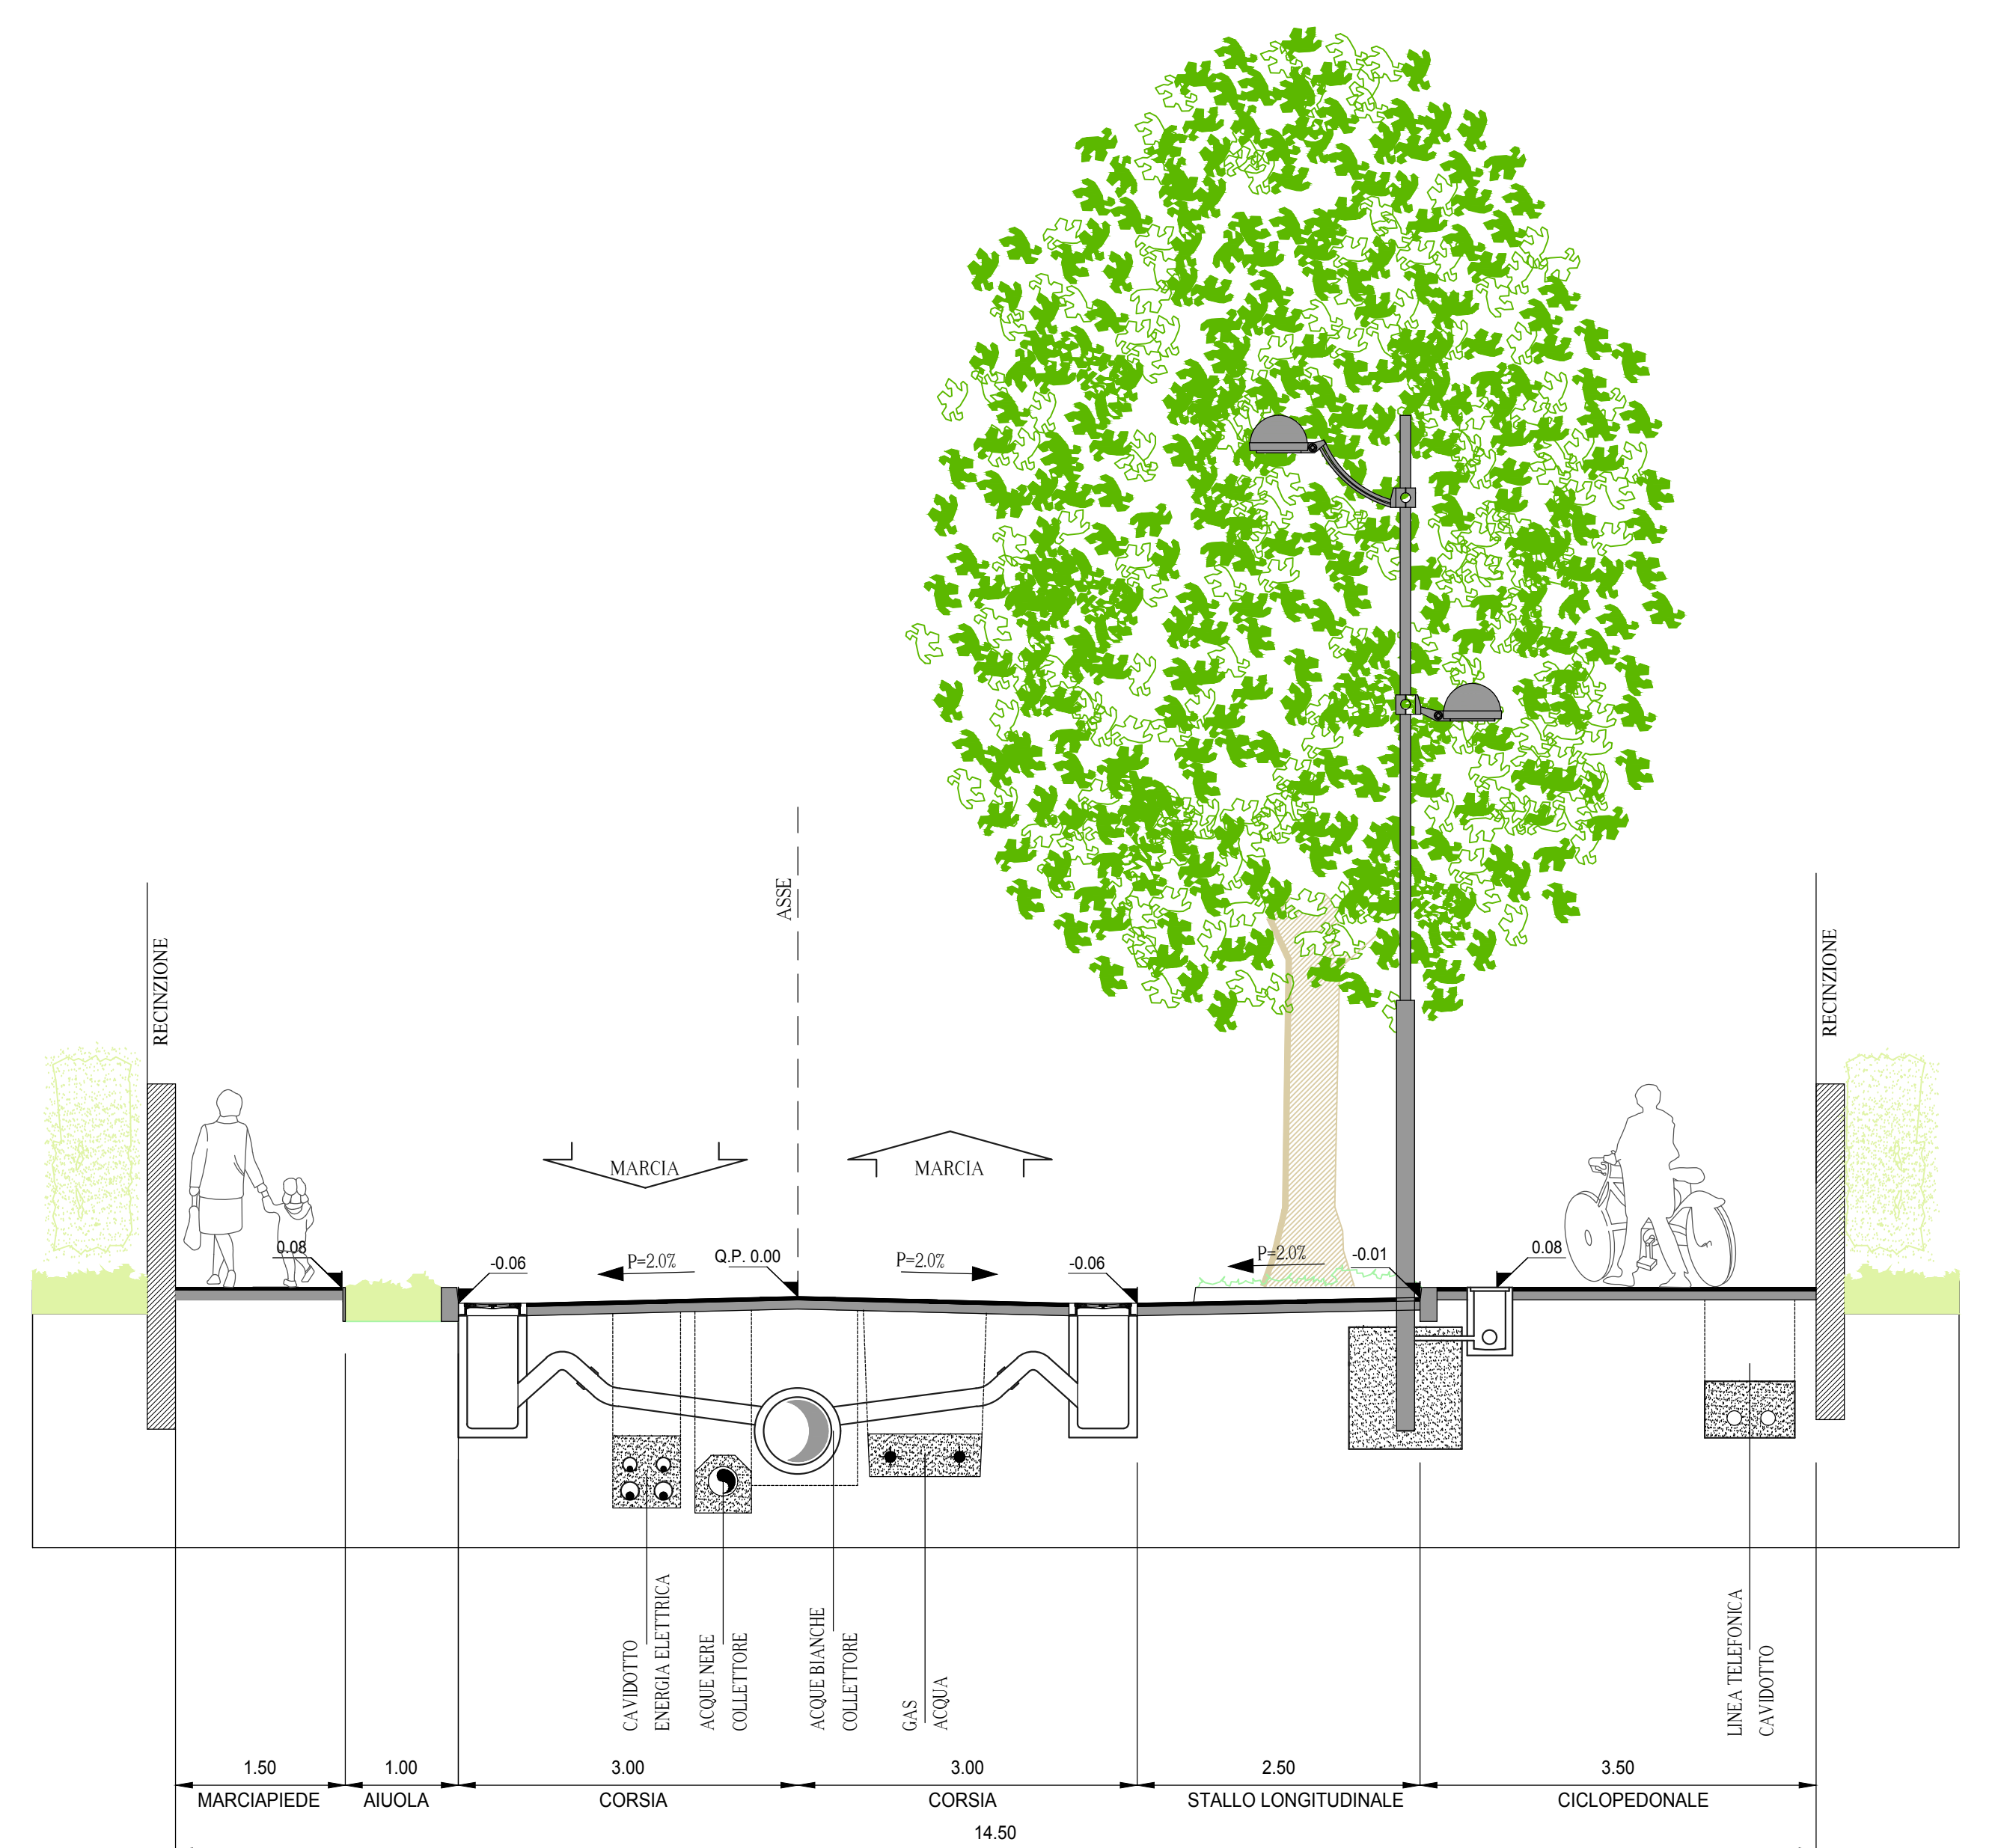

SEZIONE STRADA TIPO D
SCALA 1:50

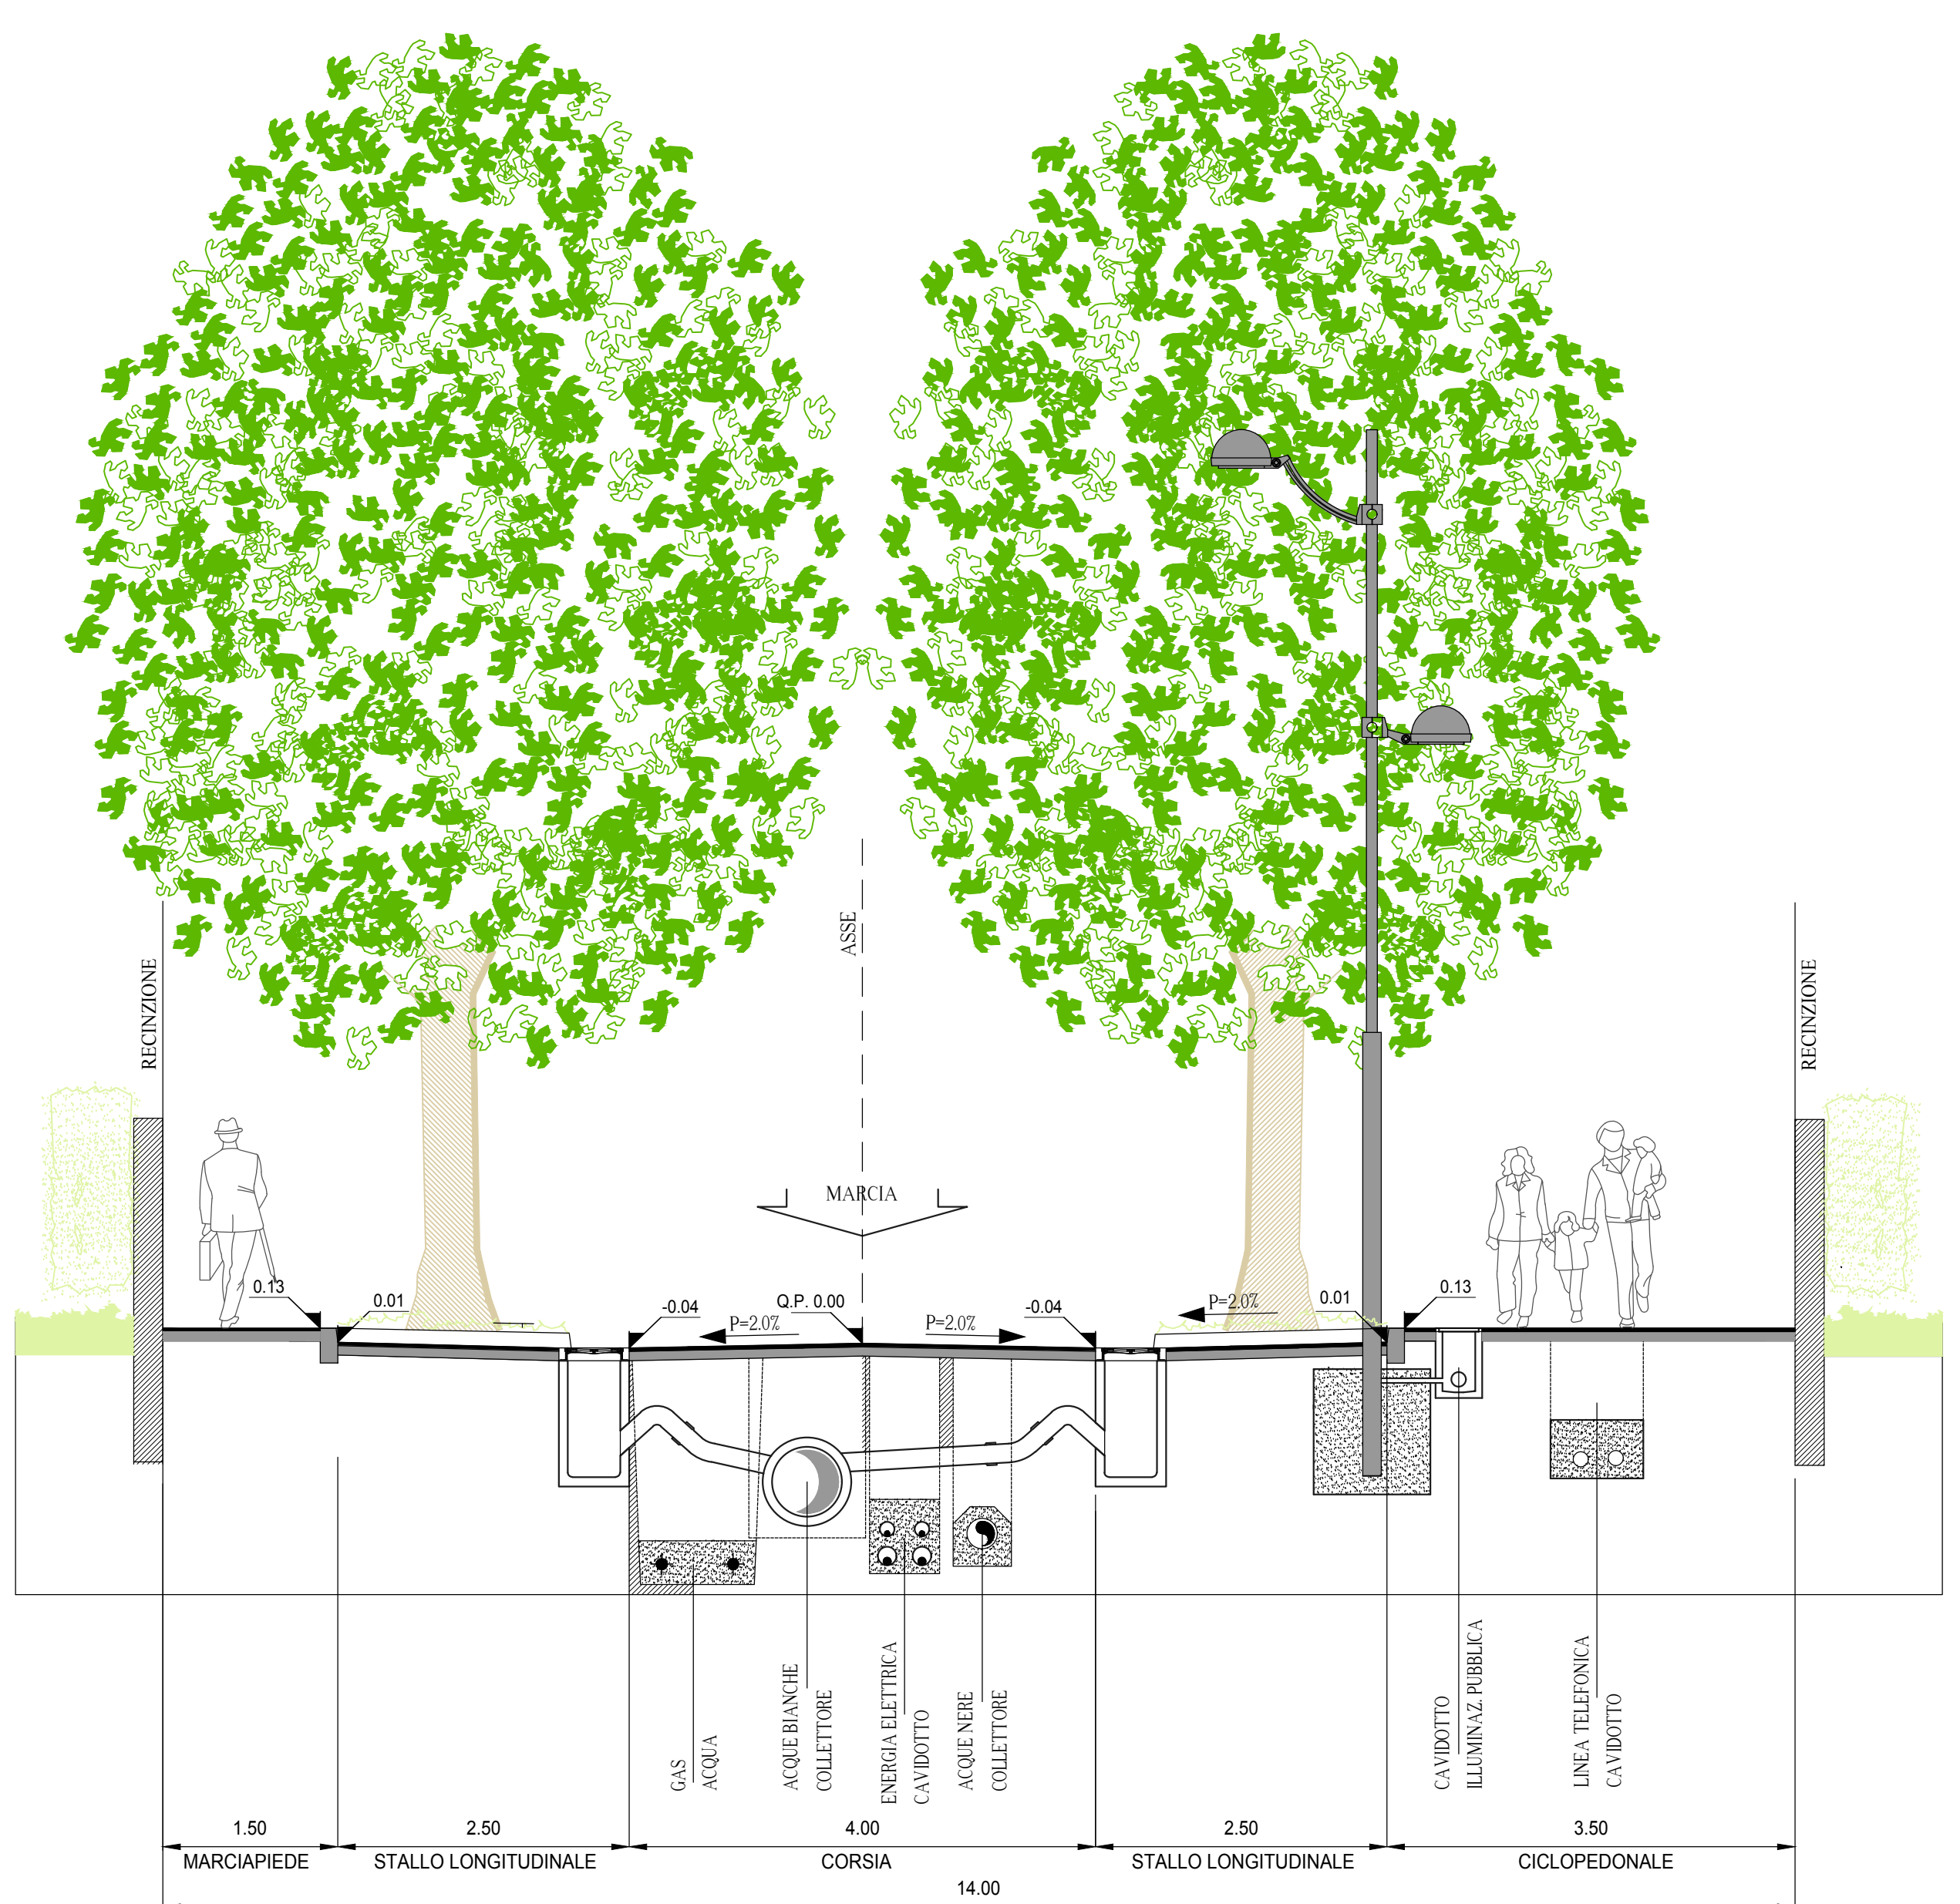

SEZIONE STRADA TIPO E
SCALA 1:50

PROVINCIA DI PARMA
COMUNE DI SORBOLÒ

PIANO URBANISTICO ATTUATIVO
COMPARTO NU. 1.4

COMMITTENTI
Marella srl
Via Meani Fochi, 2 - 43058 Sorbolo (PR)

PROGETTISTI: Geom. Massimo Marella
Ing. Claudio Borfatti

COLLABORATORI: Geom. A. Banaini
Arch. S. Ferrari
Arch. A. Capasso

OGGETTO ELABORATO
SEZIONI STRADALI

data Agosto 2020	tavola n°
aggiornamento:	13(a)
scala: 1:500	