


Prospetto generale della fiera di Sorbolo

Al. 1

T: Tombini

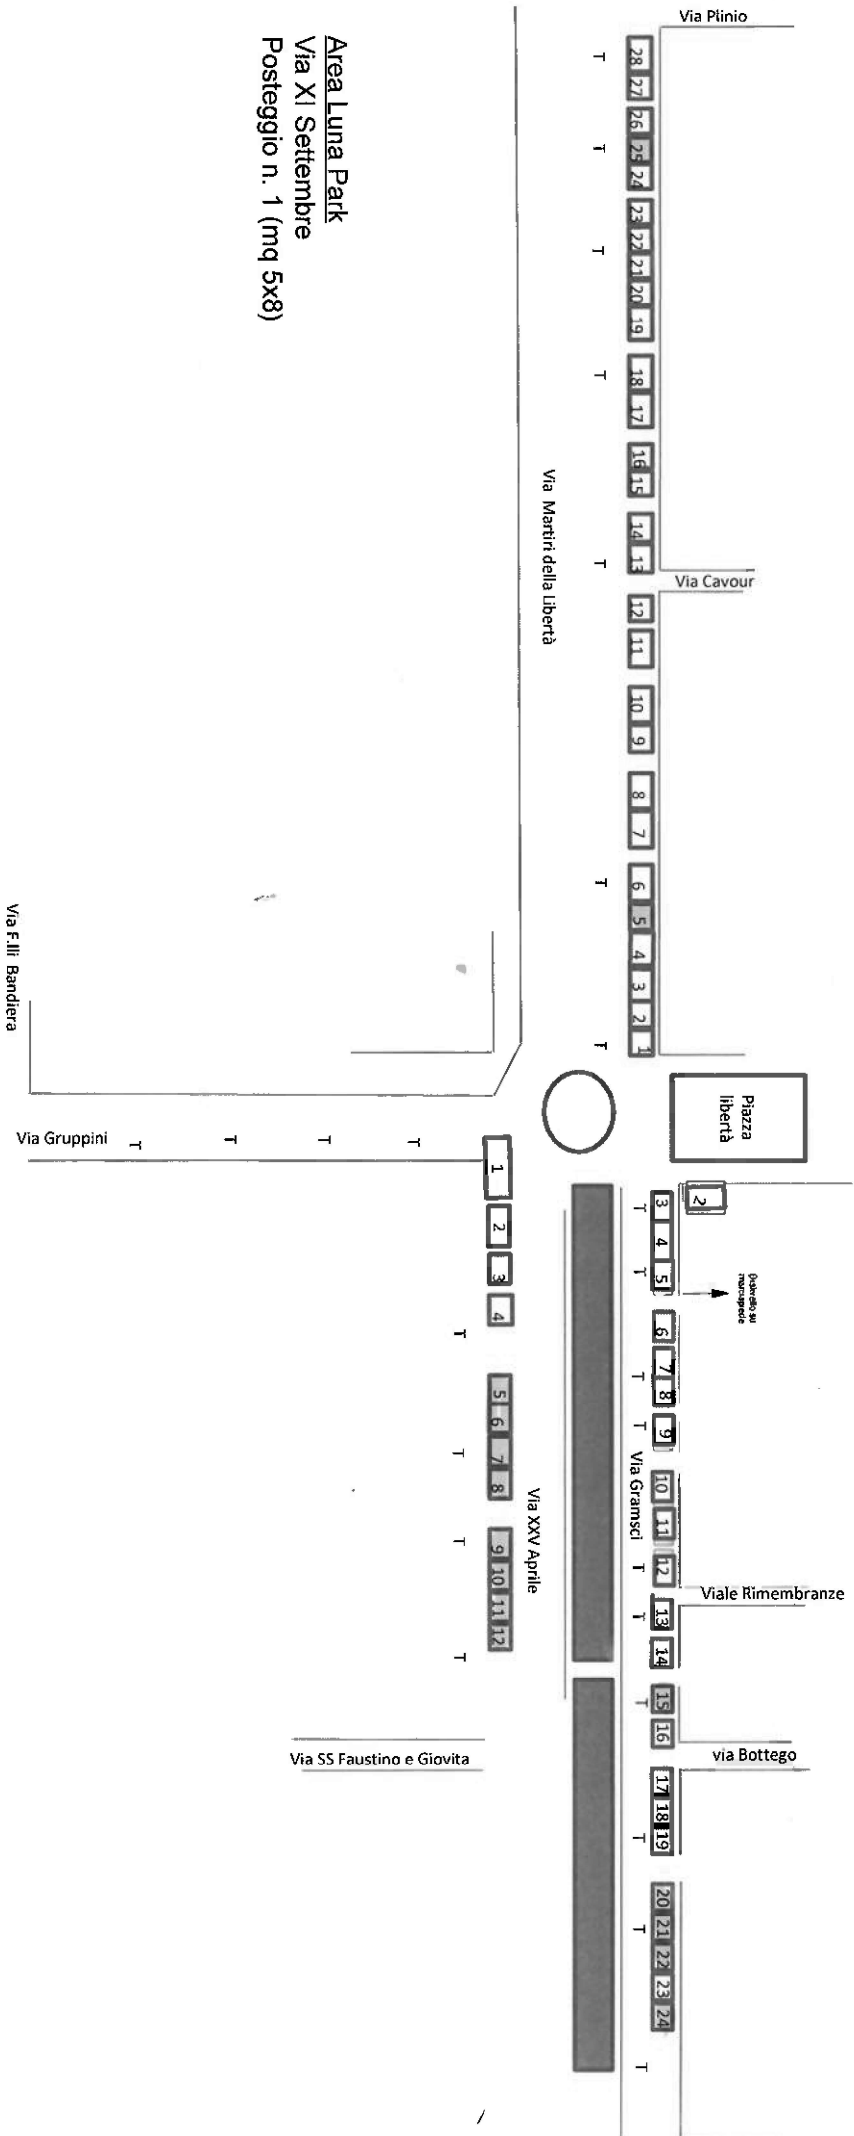

Area Luna Park  
Via XI Settembre  
Posteggio n. 1 (mq 5x8)