PARTICOLARE PALO CON MORSETTIERA

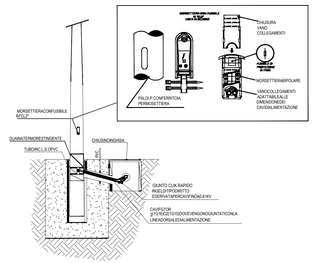

PARTICOLARE DESCRITTIVO COLLEGAMENTO CONDUTTORI

Scheda Prodotto — **Newton** — **06NW08B07AH4**
Rev. 01_17-07-2018
Temperatura colore: 4000 K
Tipologia di ottica: asimmetrica
Colore: grigio RAL9006

Progetto N. | Data

Caratteristiche generali

Descrizione: proiettore LED
Classe di isolamento: classe II
Tensione nominale: 230 V 50 Hz
Grado di protezione IP: IP66
Protezione contro gli urti: IK08
Fattore di potenza: > 0,90
Temperatura ambiente Ta: -30°C +50°C
Peso: 9.00 kg
Superficie esposta max: 0,11 m²
Superficie esposta laterale: 0,035 m²
Protezione da sovratensioni modo comune: 10 kV
Protezione da sovratensioni modo differenziale: 10 kV
Driver: integrato
Marchi e certificazioni: ENEC / CE / Resistenza al lancio della palla
Garanzia: 5 anni apparecchi LED

Scheda Prodotto — **Kalos Testa Palo** — **01KA02003CHM3**
Optimi 2 LHM
Temperatura colore: 4000 K
Tipologia di ottica: asimmetrica LT+M
Colore: Sable 200 Iwb

Progetto N. | Data

Caratteristiche generali

Descrizione: apparecchio LED per installazione testa palo, braccio o parete
Classe di isolamento: classe II (classe I su richiesta)
Tensione nominale: 220-240 V 50/60 Hz
Grado di protezione IP: IP66
Protezione contro gli urti: IK09
Fattore di potenza: > 0.90
Temperatura ambiente Ta: -30°C +50°C
Peso: 8,00 kg
Superficie esposta max: 0,16 m²
Superficie esposta laterale: 0.068 m²
Protezione da sovratensioni modo comune: 10 kV
Protezione da sovratensioni modo differenziale: 10 kV
Driver: integrato
Marchi e Certificazioni: ENEC / CE
Garanzia: 5 anni apparecchi LED

Scheda Prodotto — **Kal Sistema Palo** — **01KZG00037AHM3**
REV. 2_24-05-2019
Temperatura colore: 4000 K
Tipologia di ottica: asimmetrica LT+M
Colore: grigio RAL 9006

Progetto N. | Data

Caratteristiche generali

Descrizione: armatura stradale LED
Classe di isolamento: classe II
Tensione nominale: 220-240 V 50/60 Hz
Grado di protezione IP: IP66
Protezione contro gli urti: IK08
Dispositivo di protezione surge: Dispositivo di protezione surge integrato 10kV-10kA, Type 3, equipaggiato con LED di segnalazione e dotato di controllo per disconnessione a fine vita; tenuta all'impulso CL1 10kV DM
Fattore di potenza: > 0.9
Temperatura ambiente Ta: -30°C ÷ 50°C
Peso: 11.00 kg
Superficie esposta max: 0,24 m²
Superficie esposta laterale: 0,069 m²
Protezione da sovratensioni modo comune: 10 kV
Protezione da sovratensioni modo differenziale: 10 kV
Driver: integrato
Marchi e Certificazioni: ENEC / CE
Garanzia: 5 anni apparecchi LED

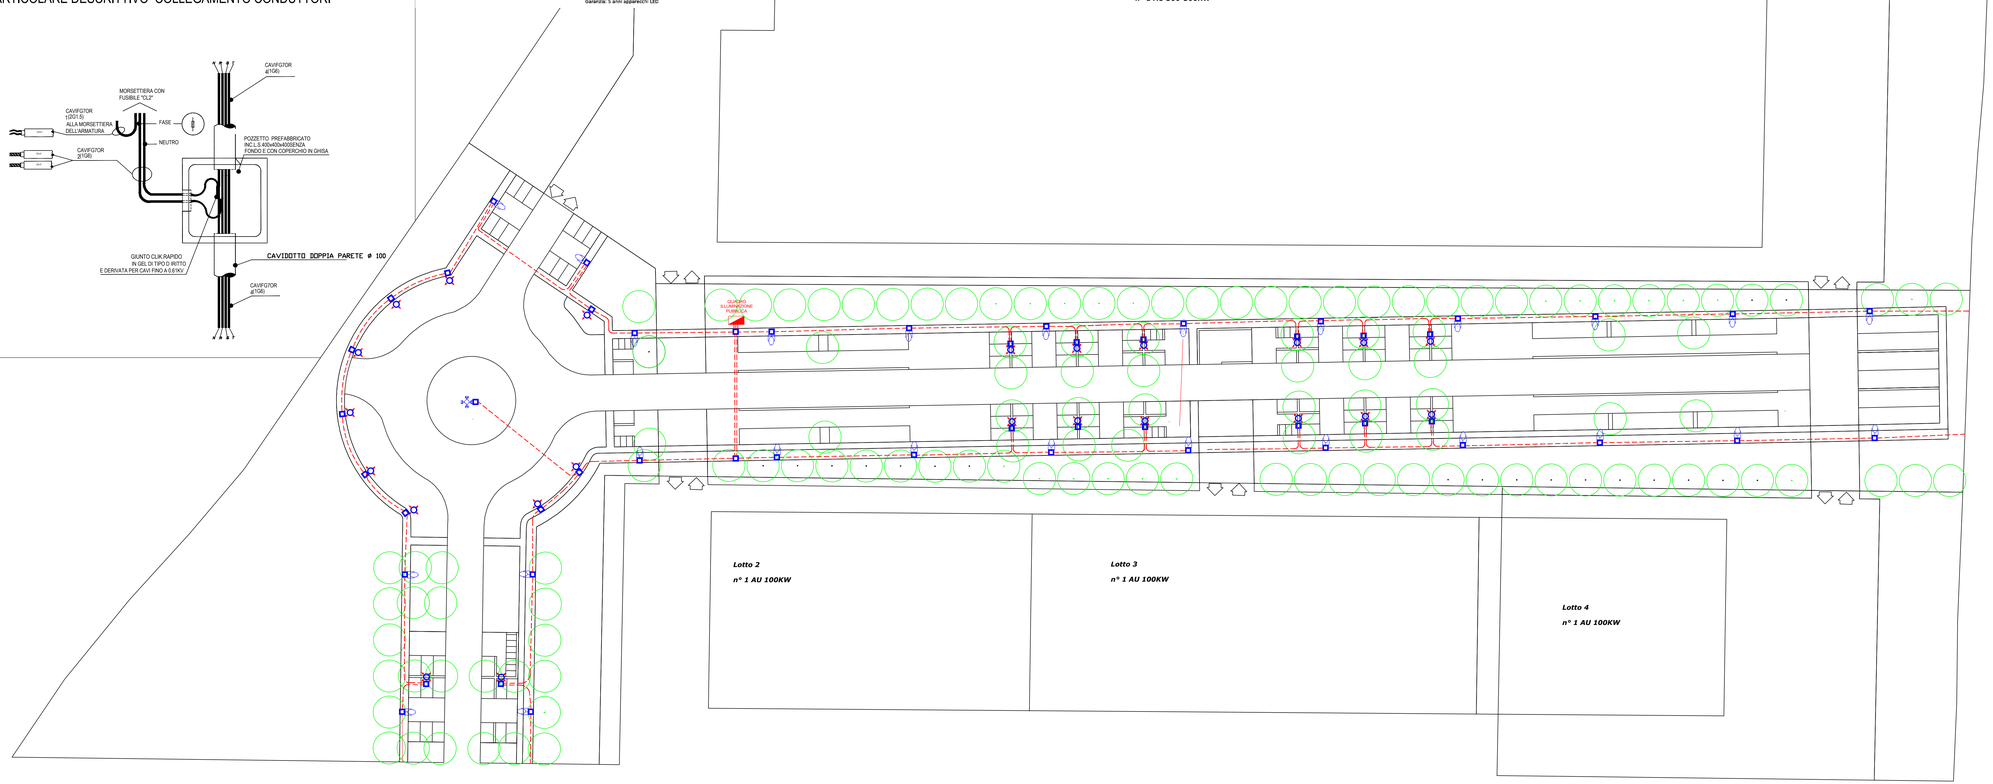

LEGENDA APPARECCHIATURE

	ARMATURA CARBONI KANL_RS_LT--06_700mA 4K 128,5 W H=9 METRI F.T.COMPLETA DI POZZETTO 40X40 CON CHIUSINO IN GHISA		TUBAZIONE IN PVC DOPPIA PARETE INTERRATA ø 100 MM
	ARMATURA CARBONI ANLOS IP 20V RI 95+DI 525mA 4K 21W LED H=4 METRI F.T. COMPLETA DI POZZETTO 40X40 IN GHISA		POZZETTO DI DERIVAZIONE SENZA FONDO 40X40 CM CON CHIUSINO IN GHISA
	ARMATURA CARBONI NEWTON AS 1B LED 525mA 4K 117,5 W LED H=12 METRI F.T. COMPLETA DI POZZETTO 40X40 IN GHISA		QUADRO IMPIANTO DI ILLUMINAZIONE PUBBLICA
SCALA 1:500			ALBERI ALTEZZA MAX 4 METRI

PARTICOLARE QUADRO ELETTRICO ILLUMINAZIONE PUBBLICA

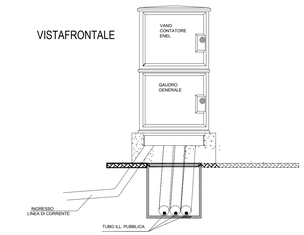

PROVINCIA DI PARMA
COMUNE DI SORBOLO MEZZANI

APEA
APS1

PIANO URBANISTICO ATTUATIVO

AMBITO PRODUTTIVO APS1.2

P5.6a

PROGETTO DELLE OPERE A RETE
RETE ILLUMINAZIONE PUBBLICA

Committente
Drilla Sarni Trasporti srl

Progettazione Urbanistica
Arch. Luca Pagliettini
(Collettivo di Urbanistica)
Geom. Pietro Mazzoni
(Studio Mazzoni)
Arch. Andrea Da Viggiano
(Studio Viggiano)

Consulenti
Acustica, Geologia, Sismica
Dott. Geol. Luca Cacciari
(Studio MaC)

Rete Idrica
Ing. Geol. GianLorenzo Bannini
(Studio Isl - Ingegneria e Ambiente)

Termotecnica
Dott. Ing. Federico Mattioli
(MB EnergiE srl)

Impianti Elettrotecnica e Elettrici
Per. Ind. Gianluca Bertolini
(Studio Navarino)

Architettura
Arch. Valentina Anghinetti
(Studio Abaton srl)

Grafica
Federico Fontana
(FICO Creative Studio)

Settembre 2020