


- LEGENDA**
- PERIMETRO 1° POC
 - PERIMETRO 2° POC
 - VARIANTE II° POC
 - PERIMETRAZIONE PROPRIETA'
 - PERIMETRAZIONE COMPARTO
 - VIABILITA' DI PROGETTO INDICATA IN P.S.C.

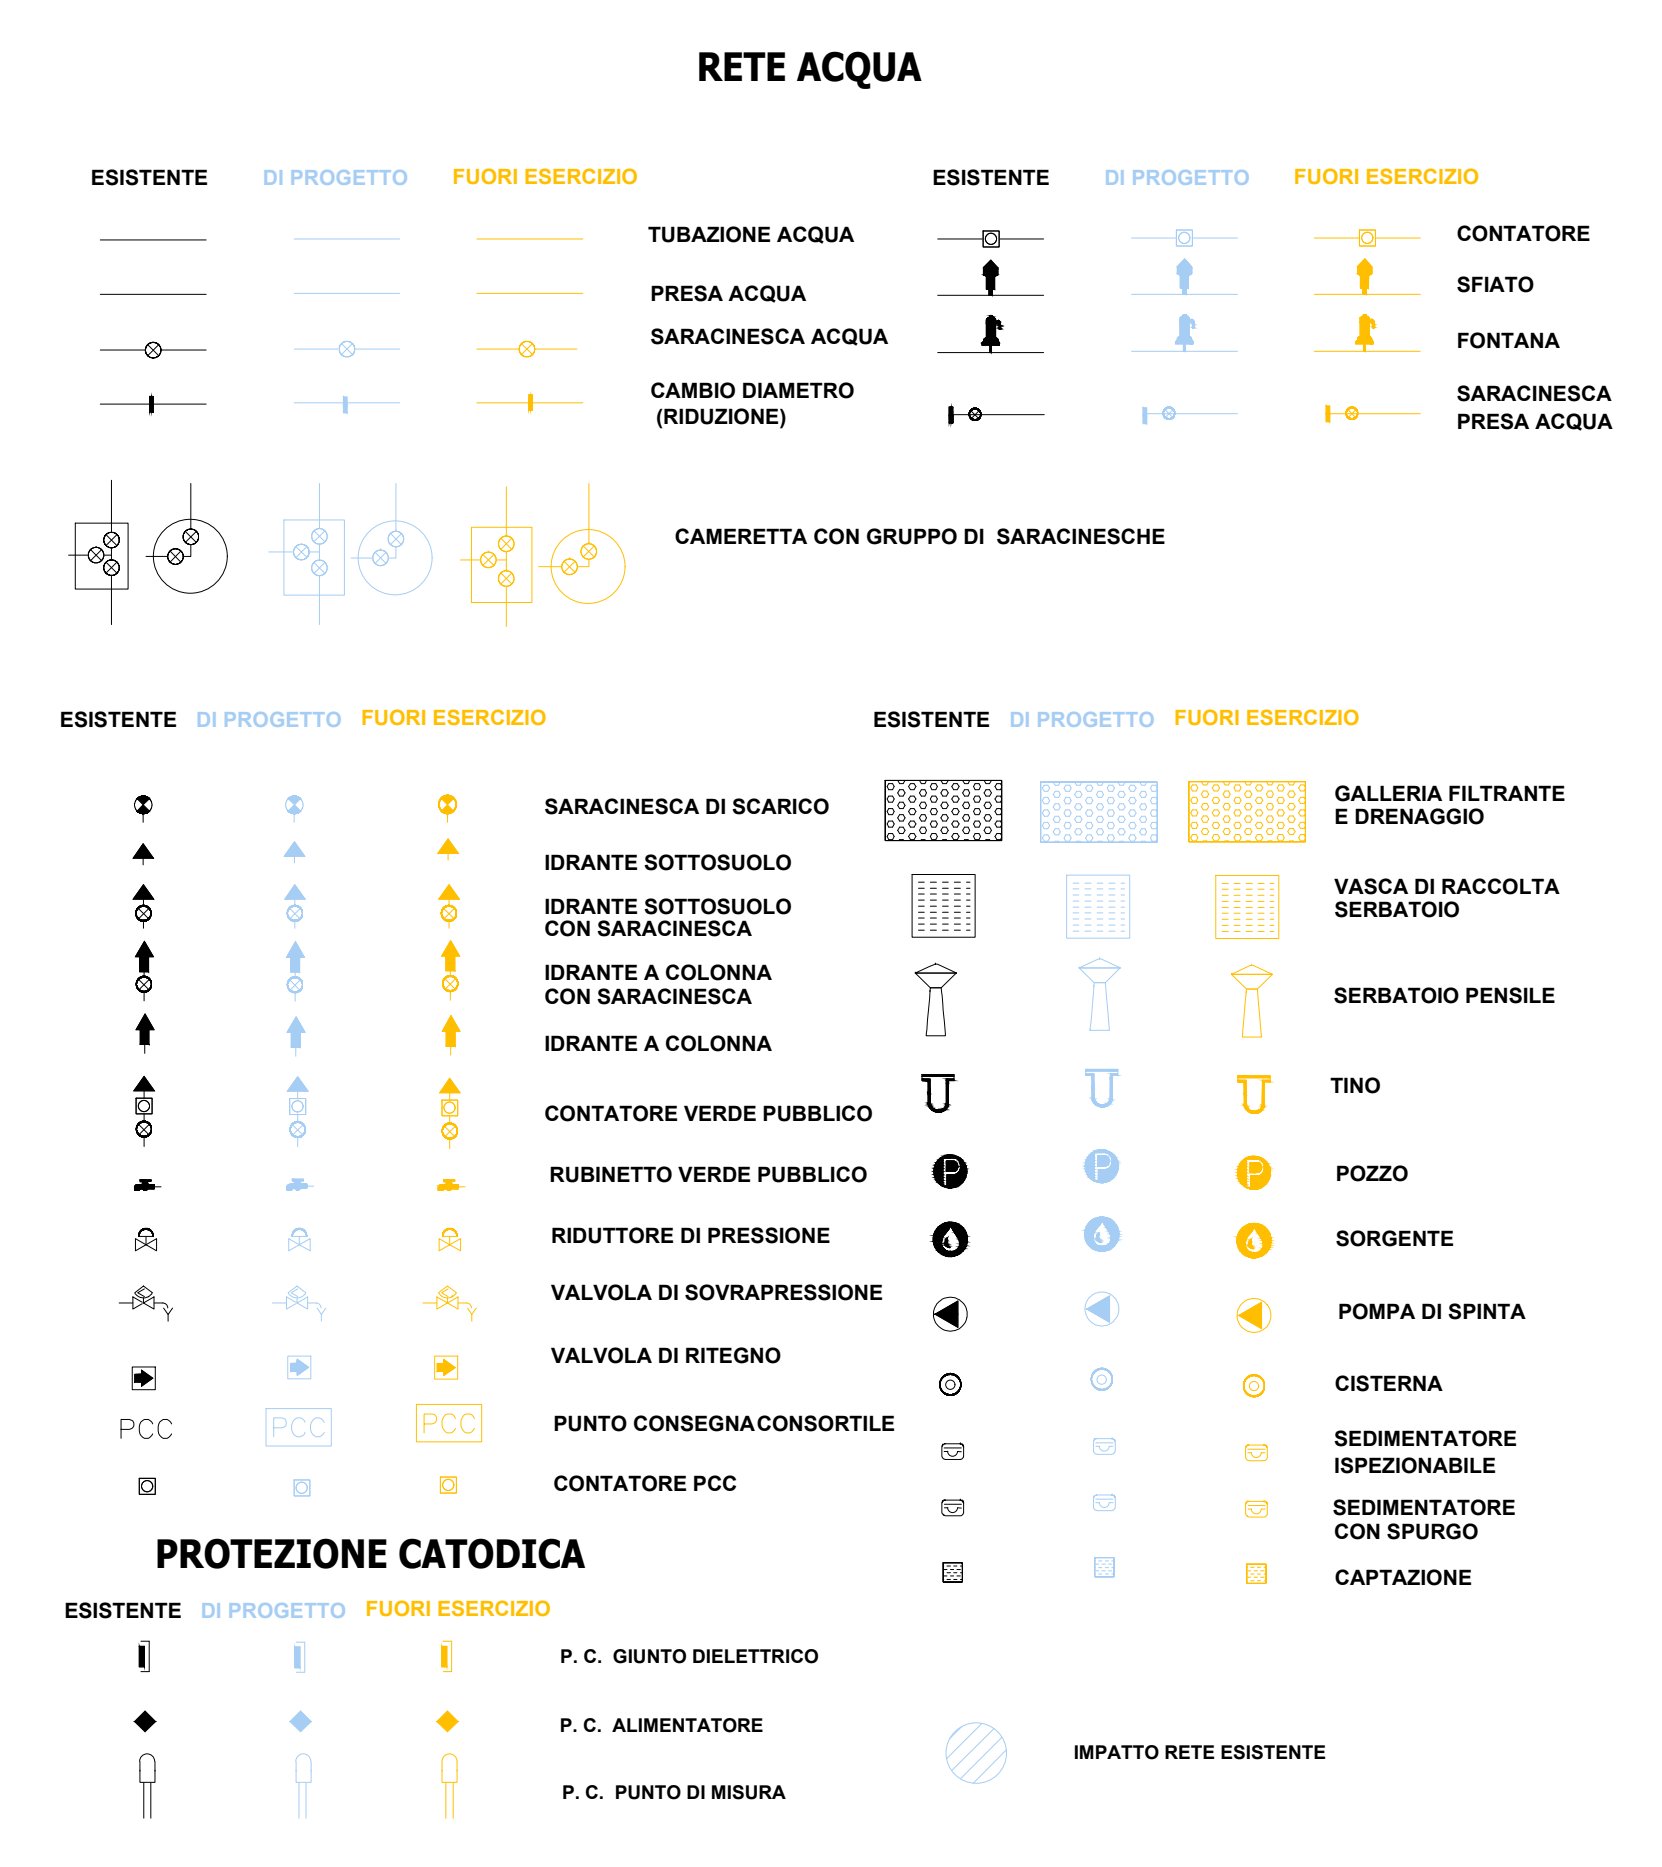

NB: Ogni eventuale modifica che comporti il mancato utilizzo dei preallacci realizzati e quindi l'eliminazione dei tubi a servizio dei lotti, verrà posta a carico del soggetto attuatore o di chi per esso.

PROVINCIA DI PARMA
COMUNE DI SORBOLÒ

PIANO URBANISTICO ATTUATIVO
COMPARTO NU. 1.4

COMMITTENTI
Marella srl
Via Mimmi Fochi, 2 - 43058 Sorbolo (PR)

PROGETTISTI : Geom. Massimo Marcella
Ing. Claudio Bonfanti

COLLABORATORI: Geom. A. Bandini
Arch. S. Ferran
Arch. A. Capasso

OGGETTO ELABORATO
PROGETTO ESECUTIVO
URBANIZZAZIONE
RETE ACQUA

data Agosto 2020
aggiornamento: 14.h(a)

scala: 1:500