

REGIONE EMILIA ROMAGNA PROVINCIA DI PARMA

Unione Bassa Est Parmense



COMUNE DI MEZZANI


P.S.C. - R.U.E. - P.O.C.

VARIANTE
RUE
I_2016

Carta dei Vincoli - scala 1:10.000

Tavola

A10

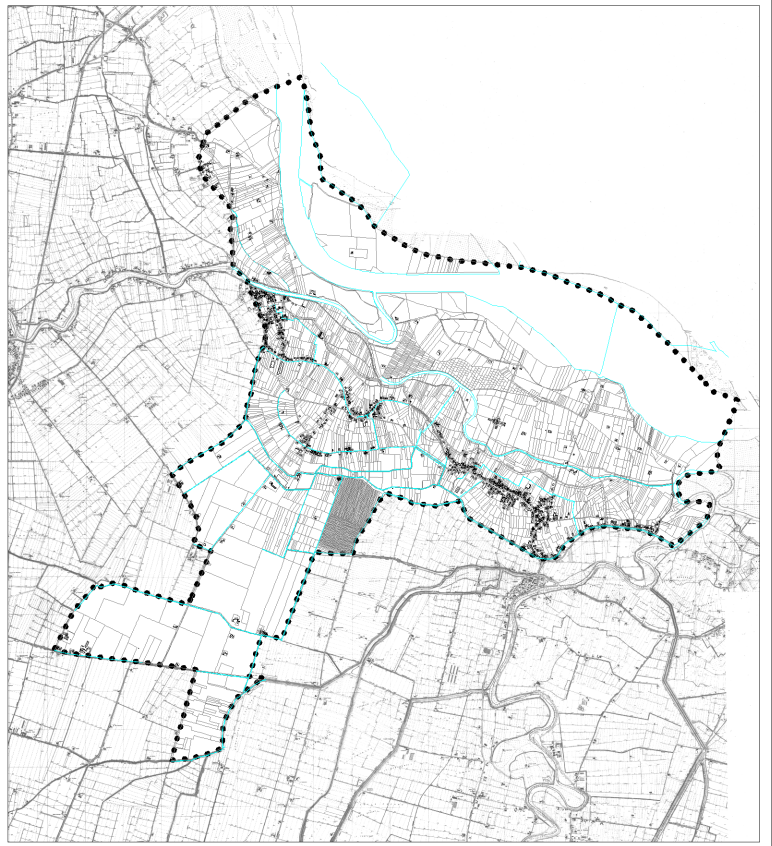

Gennaio 2016

Redazione: Arch. Gianfranco Paglietti
Arch. Luca Paglietti



- | | | | | | |
|--|--|--|--|--|--|
| | Ambiti A1 - Alveo | | Zona di deflusso di piena (art.13 PTCP) | | Rispetto al metanodotto |
| | Ambiti A2 | | | | Delimitazione del centro abitato (D.lgs n°285 del 30/04/92) |
| | Zona di tutela ambientale ed idraulica dei corsi d'acqua (art. 12 PTCP) | | | | Rispetto stradale |
| | Zone di tutela dei caratteri ambientali di laghi, bacini e corsi d'acqua (art.12 bis PTCP) | | | | Rispetto cimiteriale |
| | Limite fascia B | | | | Elettrodotti MT |
| | Fascia C | | | | Rispetto al depuratore |
| | Aque pubbliche (art.96 R.D. 523/1904) | | | | |
| | Aree boscate | | | | Aree sottoposte a vincolo paesaggistico (art.142 DLgs 42/2004): |
| | Dossi meritevoli di tutela | | | | esterna all'argine maestro |
| | Zona di tutela naturalistica | | | | interna all'argine maestro |
| | Beni culturali | | | | |
| | Insediamenti urbani storici | | | | |
| | SIC - ZPS della Parma Morta | | | | |
| | Viabilità storica | | | | |